


Planimetria generale con indicazione del sistema di scarico delle acque reflue

Scala 1:500

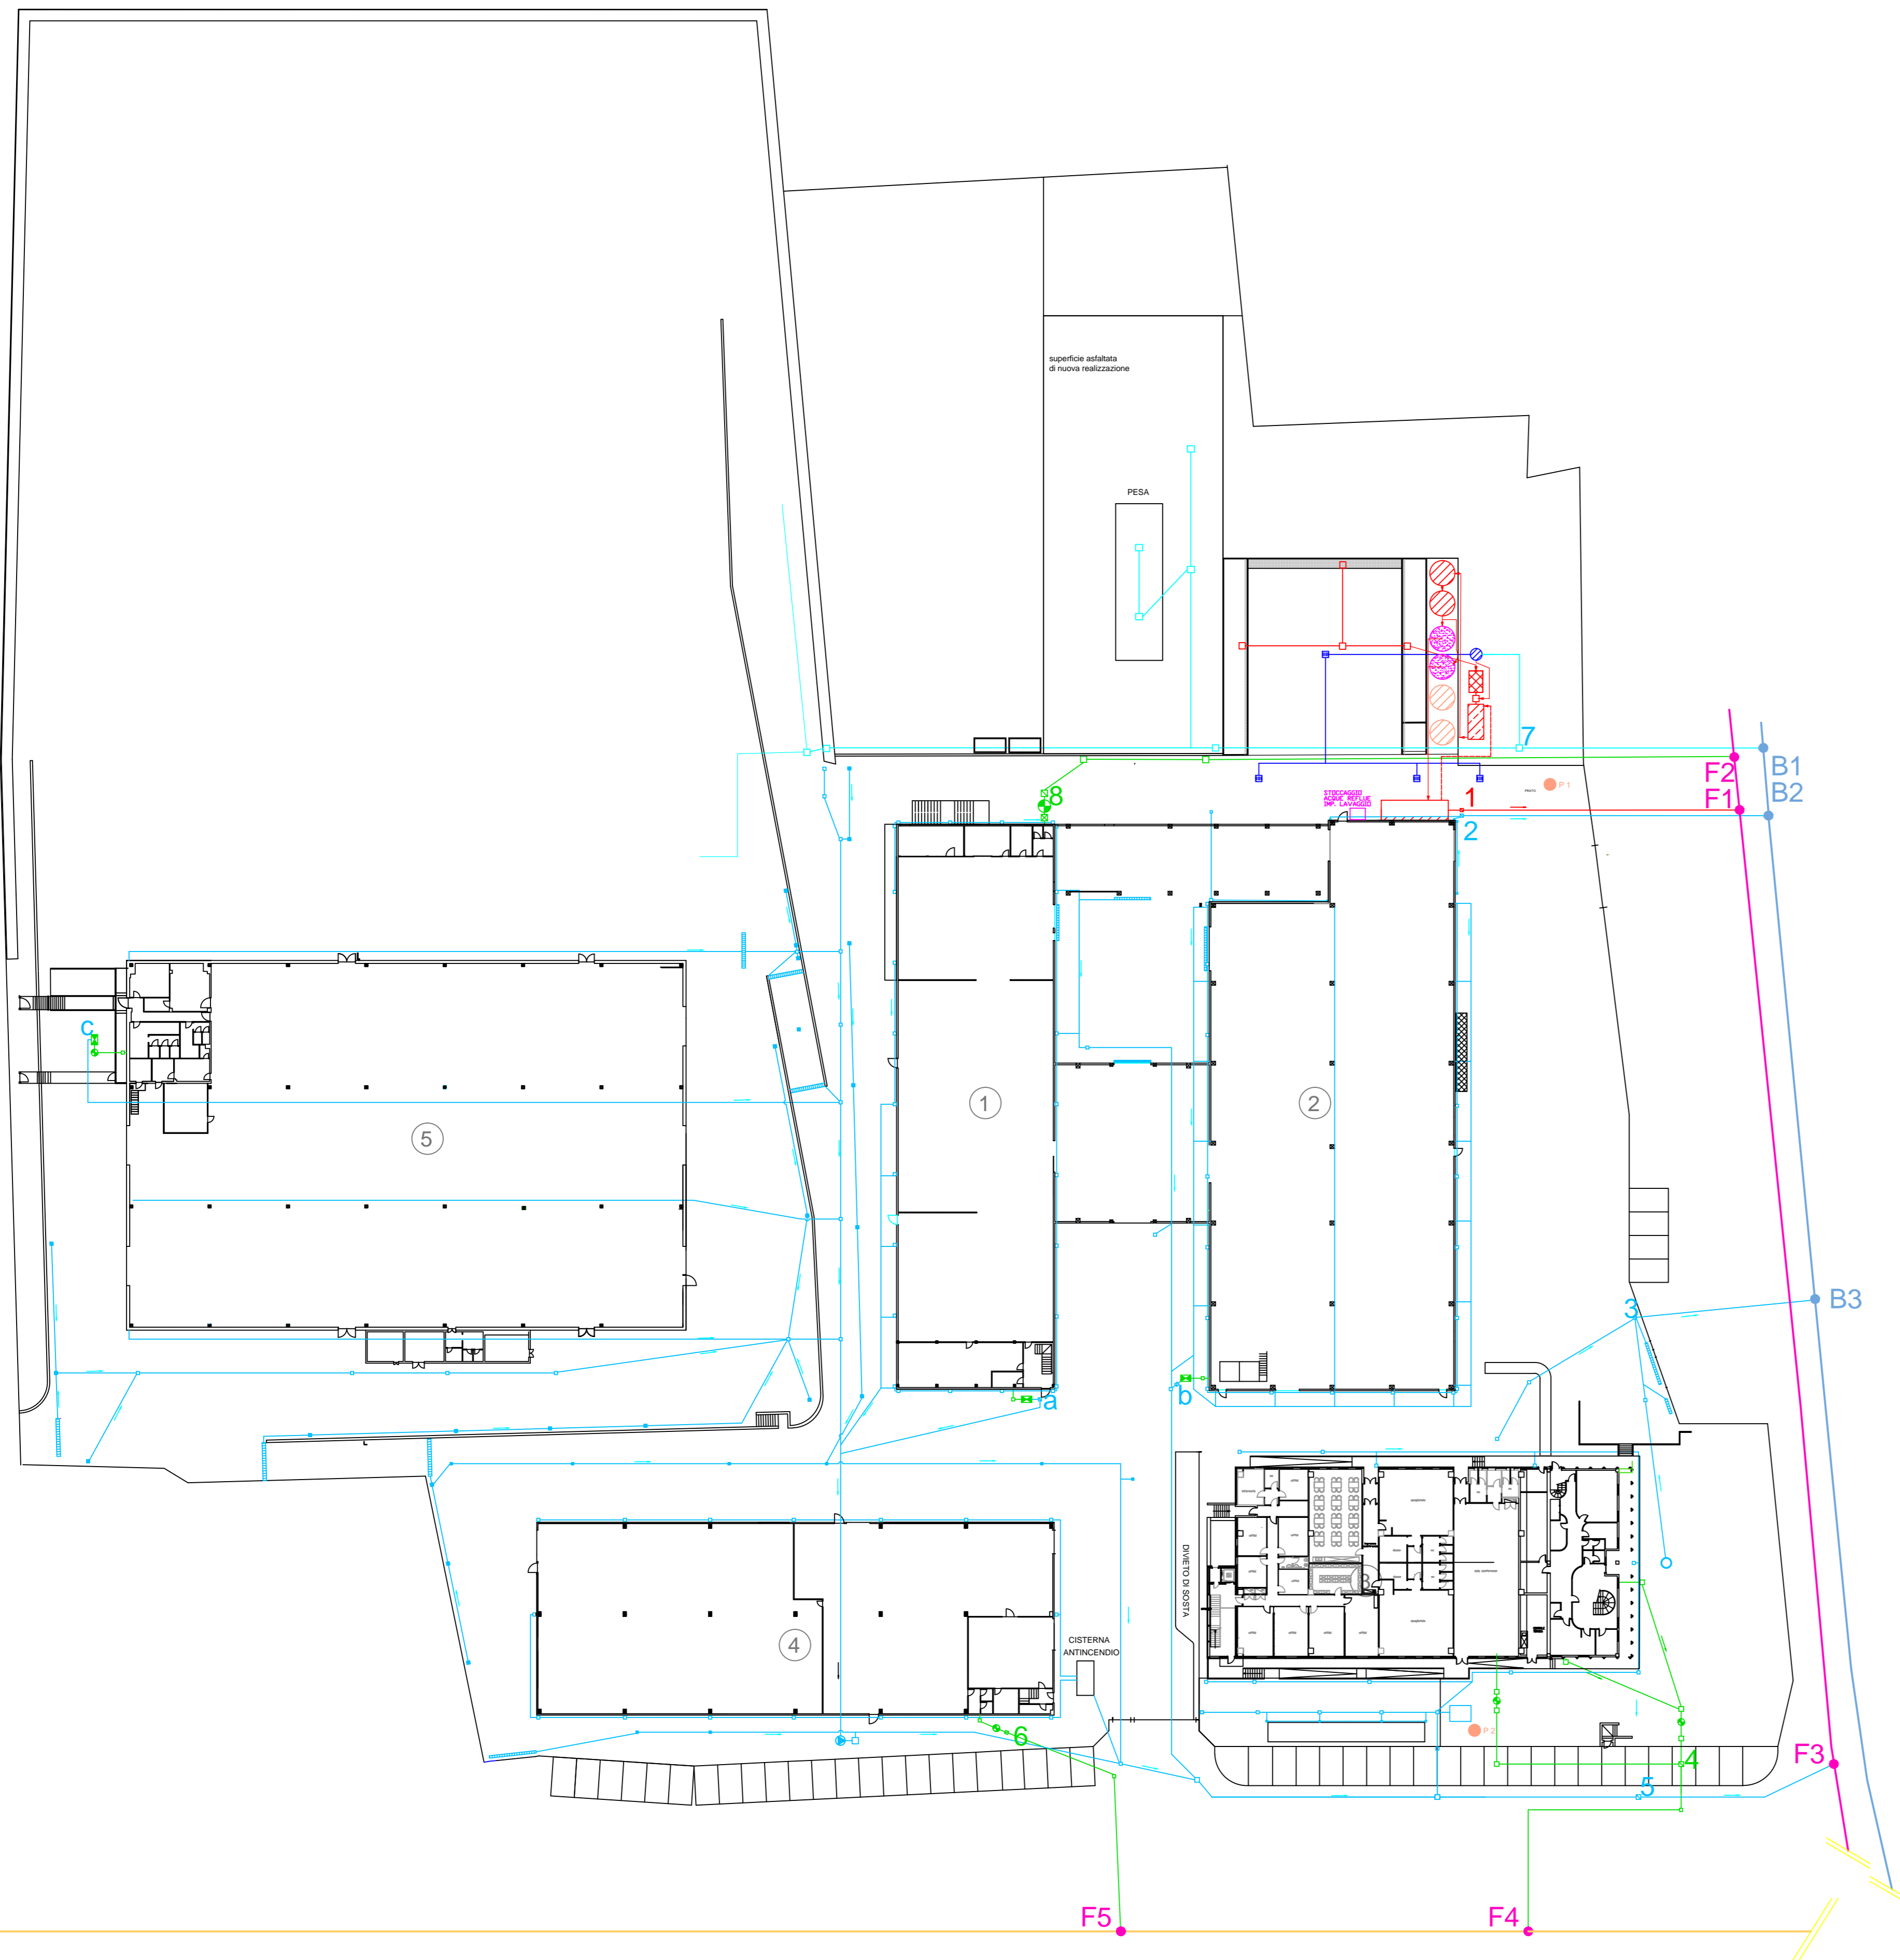

LEGENDA	
LEGENDA ACQUE BIANCHE	
	LINEA ACQUE BIANCHE
	POZZETTO DI RACCOLTA ACQUE BIANCHE
	POZZETTO DI CAMPIONAMENTO ACQUE BIANCHE
	GRIGLIA
	POZZETTO DI CAMPIONAMENTO EFFLUENTE TRATTAMENTO BIOLOGICO
	VASCA ACCUMULO ACQUE BIANCHE PER RIUTILIZZO
LEGENDA ACQUE NERE	
	LINEA ACQUE NERE
	POZZETTO SIFONATO DI RACCOLTA ACQUE NERE
	FOSSA IMHOFF
	IMPIANTO DI DEPURAZIONE PER RIFIUTI CIVILI
	POZZETTO DI CAMPIONAMENTO ACQUE NERE
	LINEA DI FUTURA REALIZZAZIONE
LEGENDA ACQUE REFLUE INDUSTRIALI	
	LINEA ACQUE REFLUE INDUSTRIALI
	LINEA ACQUE DI DILAVAMENTO
	GRIGLIA DI RACCOLTA ACQUE REFLUE DI DILAVAMENTO
	DISOLEATORE SC300
	DISOLEATORE SC540
	CISTERNA DI ACCUMULO ACQUE REFLUE INDUSTRIALI
	CISTERNA DI CONTATTO CON CARBONI ATTIVI
	IMPIANTO DI TRATTAMENTO CHIMICO-FISICO
	POZZETTO DI CAMPIONAMENTO ACQUE REFLUE INDUSTRIALI
	ALLACCIO FOGNATURA
	FOGNATURA PUBBLICA ACQUE NERE
	FOGNATURA PUBBLICA ACQUE MISTE
	FOGNATURA PUBBLICA ACQUE BIANCHE
	POZZO
	CISTERNA DI ACCUMULO ACQUE POZZO

PRESCRIZIONI AUTORIZZATIVE AUA N.122/2015

Acque reflue domestiche
 "le acque nere provenienti dai servizi igienici prima dell'immissione nella pubblica fognatura vengano trattate attraverso fossa Imhoff di adeguata capienza, nel rispetto delle norme vigenti in materia di scarichi fognari"

Tetti, pensiline, acque non contaminate
 "il recapito finale delle acque bianche non contaminate ...
 ... dovrà avvenire nella condotta pubblica acque bianche"
 "si rende necessario entro 1 anno dalla data del rilascio dell'autorizzazione allo scarico, il distacco dalla fognatura acque nere e convogliamento alla fognatura acque bianche"



Comune di MONTONE



FAIST COMPONENTI S.P.A.
 Via dell'Industria - Montone (PG)

**ISTANZA DI MODIFICA
 AUTORIZZAZIONE UNICA
 AMBIENTALE N.122/15**

Allegato
**A5 - Scarico di tipo industriale in pubblica fognatura -
 MODIFICA SOSTANZIALE**

Elaborato
PLANIMETRIA STATO DI FATTO

<p>Progettazione e consulenza Eco Sicurezza Società di Consulenza Via G. di Vittorio, 9 - 06012 - Città di Castello (PG) Tel. 075 8523346 r.a. - Fax 075 8523305 r.a. e-mail: info@ecosicurezza.com www.ecosicurezza.com</p>	<table border="1" style="width: 100%; border-collapse: collapse;"> <tr> <td style="width: 50%;">Allegato</td> <td style="width: 50%;">Elaborato</td> </tr> <tr> <td style="text-align: center;">A5</td> <td style="text-align: center;">PL1</td> </tr> <tr> <td>Scala</td> <td style="text-align: center;">1:500</td> </tr> <tr> <td>Data</td> <td style="text-align: center;">Agosto 2017</td> </tr> </table>	Allegato	Elaborato	A5	PL1	Scala	1:500	Data	Agosto 2017
Allegato	Elaborato								
A5	PL1								
Scala	1:500								
Data	Agosto 2017								
<p>Il Tecnico Incaricato Dott. Ing. Mauro Mariotti</p>									
<table border="1" style="width: 100%; border-collapse: collapse;"> <tr> <td style="width: 50%;">N. REVISIONE</td> <td style="width: 50%;">Data</td> </tr> <tr> <td style="text-align: center;">00</td> <td style="text-align: center;">Redazione</td> </tr> <tr> <td> </td> <td style="text-align: center;">AGOSTO 2017</td> </tr> </table>	N. REVISIONE	Data	00	Redazione		AGOSTO 2017			
N. REVISIONE	Data								
00	Redazione								
	AGOSTO 2017								